

Réhausse sous cadre
ép : 15 cm, Poids 95,00 kg
Manutention : 2 ancrs de levage 2T5

Tête réductrice (cône)
Haut.80cm, Poids 700 kg


Tête réductrice (cône)
Haut.65cm, Poids 920 kg

Tête réductrice (cône)
Haut.45cm, Poids 700 kg

Dalle réductrice
ép : 25 cm, Poids 400 kg
Manutention : 2 ancrs de levage 2T5

Élément droit (avec/sans échelon)
Haut. 30 cm, Poids 250 kg
Haut. 60 cm, Poids 550 kg
Haut 90 cm, Poids 800 kg

Élément de fond de regard
cunette aménagée avec banquette
sorties PVC, GRES, FONTE, TAG 32,
POLYPROPYLENE, PVC CR16, BETON.
Angles d'entrées tous les 22°5

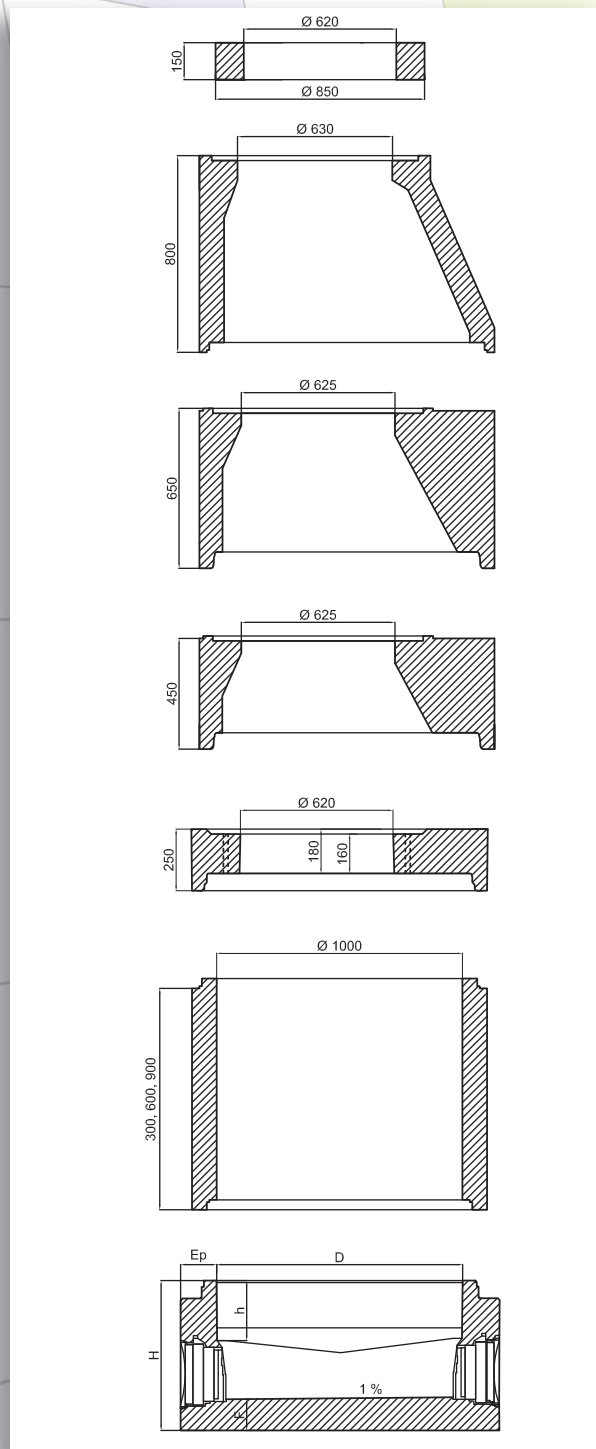

Cunettes pour regards Ø1000						
Côtes	H	h	D	Ep	F	Poids
Canalisations PVC, Grès, Fonte, tag 32, polypropylène, PVC CR16	720	350	1000	150	140	1500 kg
Canalisations Béton 300	930	350	1000	240	240	2755 kg
Canalisations Béton 400	1000	355	1000	210	210	2800 kg